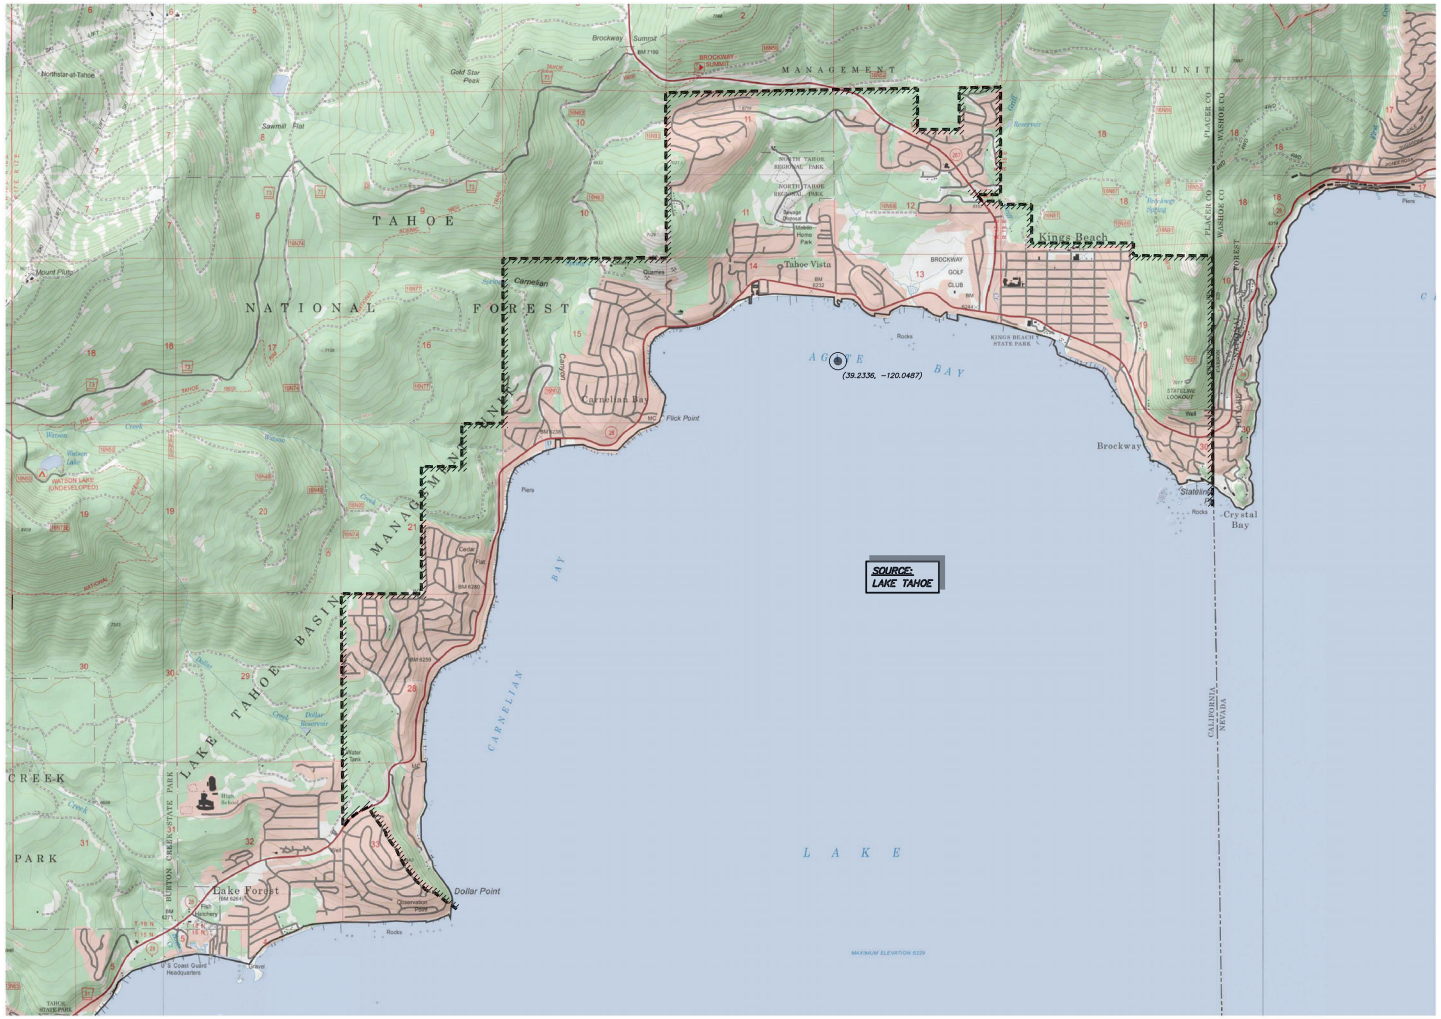

LEGEND

PLACE OF USE
(DISTRICT BOUNDARY)
(PER CA. LAFCO)
(4,200± ACRES)

POINT OF DIVERSION
(NATIONAL AVE. WATER TREATMENT PLANT)
(INTAKE MANIFOLD)

PLACE OF USE (AS SHOWN)

1/4 – 1/4 (40 ACRE)	1/4 (160 ACRE)	SECTION (SQ. MILE)	TOWNSHIP	RANGE	BASE & MERIDIAN
	ALL	11	16N	17E	M.D.
	PORTION	12	16N	17E	M.D.
	ALL	13	16N	17E	M.D.
	ALL	14	16N	17E	M.D.
	ALL	15	16N	17E	M.D.
	PORTION	21	16N	17E	M.D.
	ALL	22	16N	17E	M.D.
	ALL	28	16N	17E	M.D.
	PORTION	33	16N	17E	M.D.
	PORTION	18	16N	18E	M.D.
	ALL	19	16N	18E	M.D.
	PORTION	30	16N	18E	M.D.

NORTH

0' 2000' 4000'

1" = 2000'

WATER RIGHTS MAP

EXHIBIT OF APPLICATION A024257

875 NATIONAL AVENUE
TAHOE VISTA, CA 96148
MAIN: (530) 546-4212
FAX: (530)546-2652

north tahoe PUBLIC UTILITY DISTRICT

REGISTERED CIVIL ENGINEER
WILLIAM B. [illegible]
No. C 65139
Exp. 9/30/2019
CIVIL
STATE OF CALIFORNIA

Designed:	
Drawn By:	
Approved By:	
Job No:	
Scale:	PER_SCALE_BAR
Date:	9/30/2019

SHEET No.
1 OF 1

WATER RIGHT: APPLICATION 024257